

TRIANON
VIVRE LA SAUVENIÈRE

APPARTEMENT
E22


BÂTIMENT | ÉTAGE
E | 2^{ÈME}

2 CHAMBRES

93.9m²

TERRASSE | CAVE
10m² | 66

PEB A

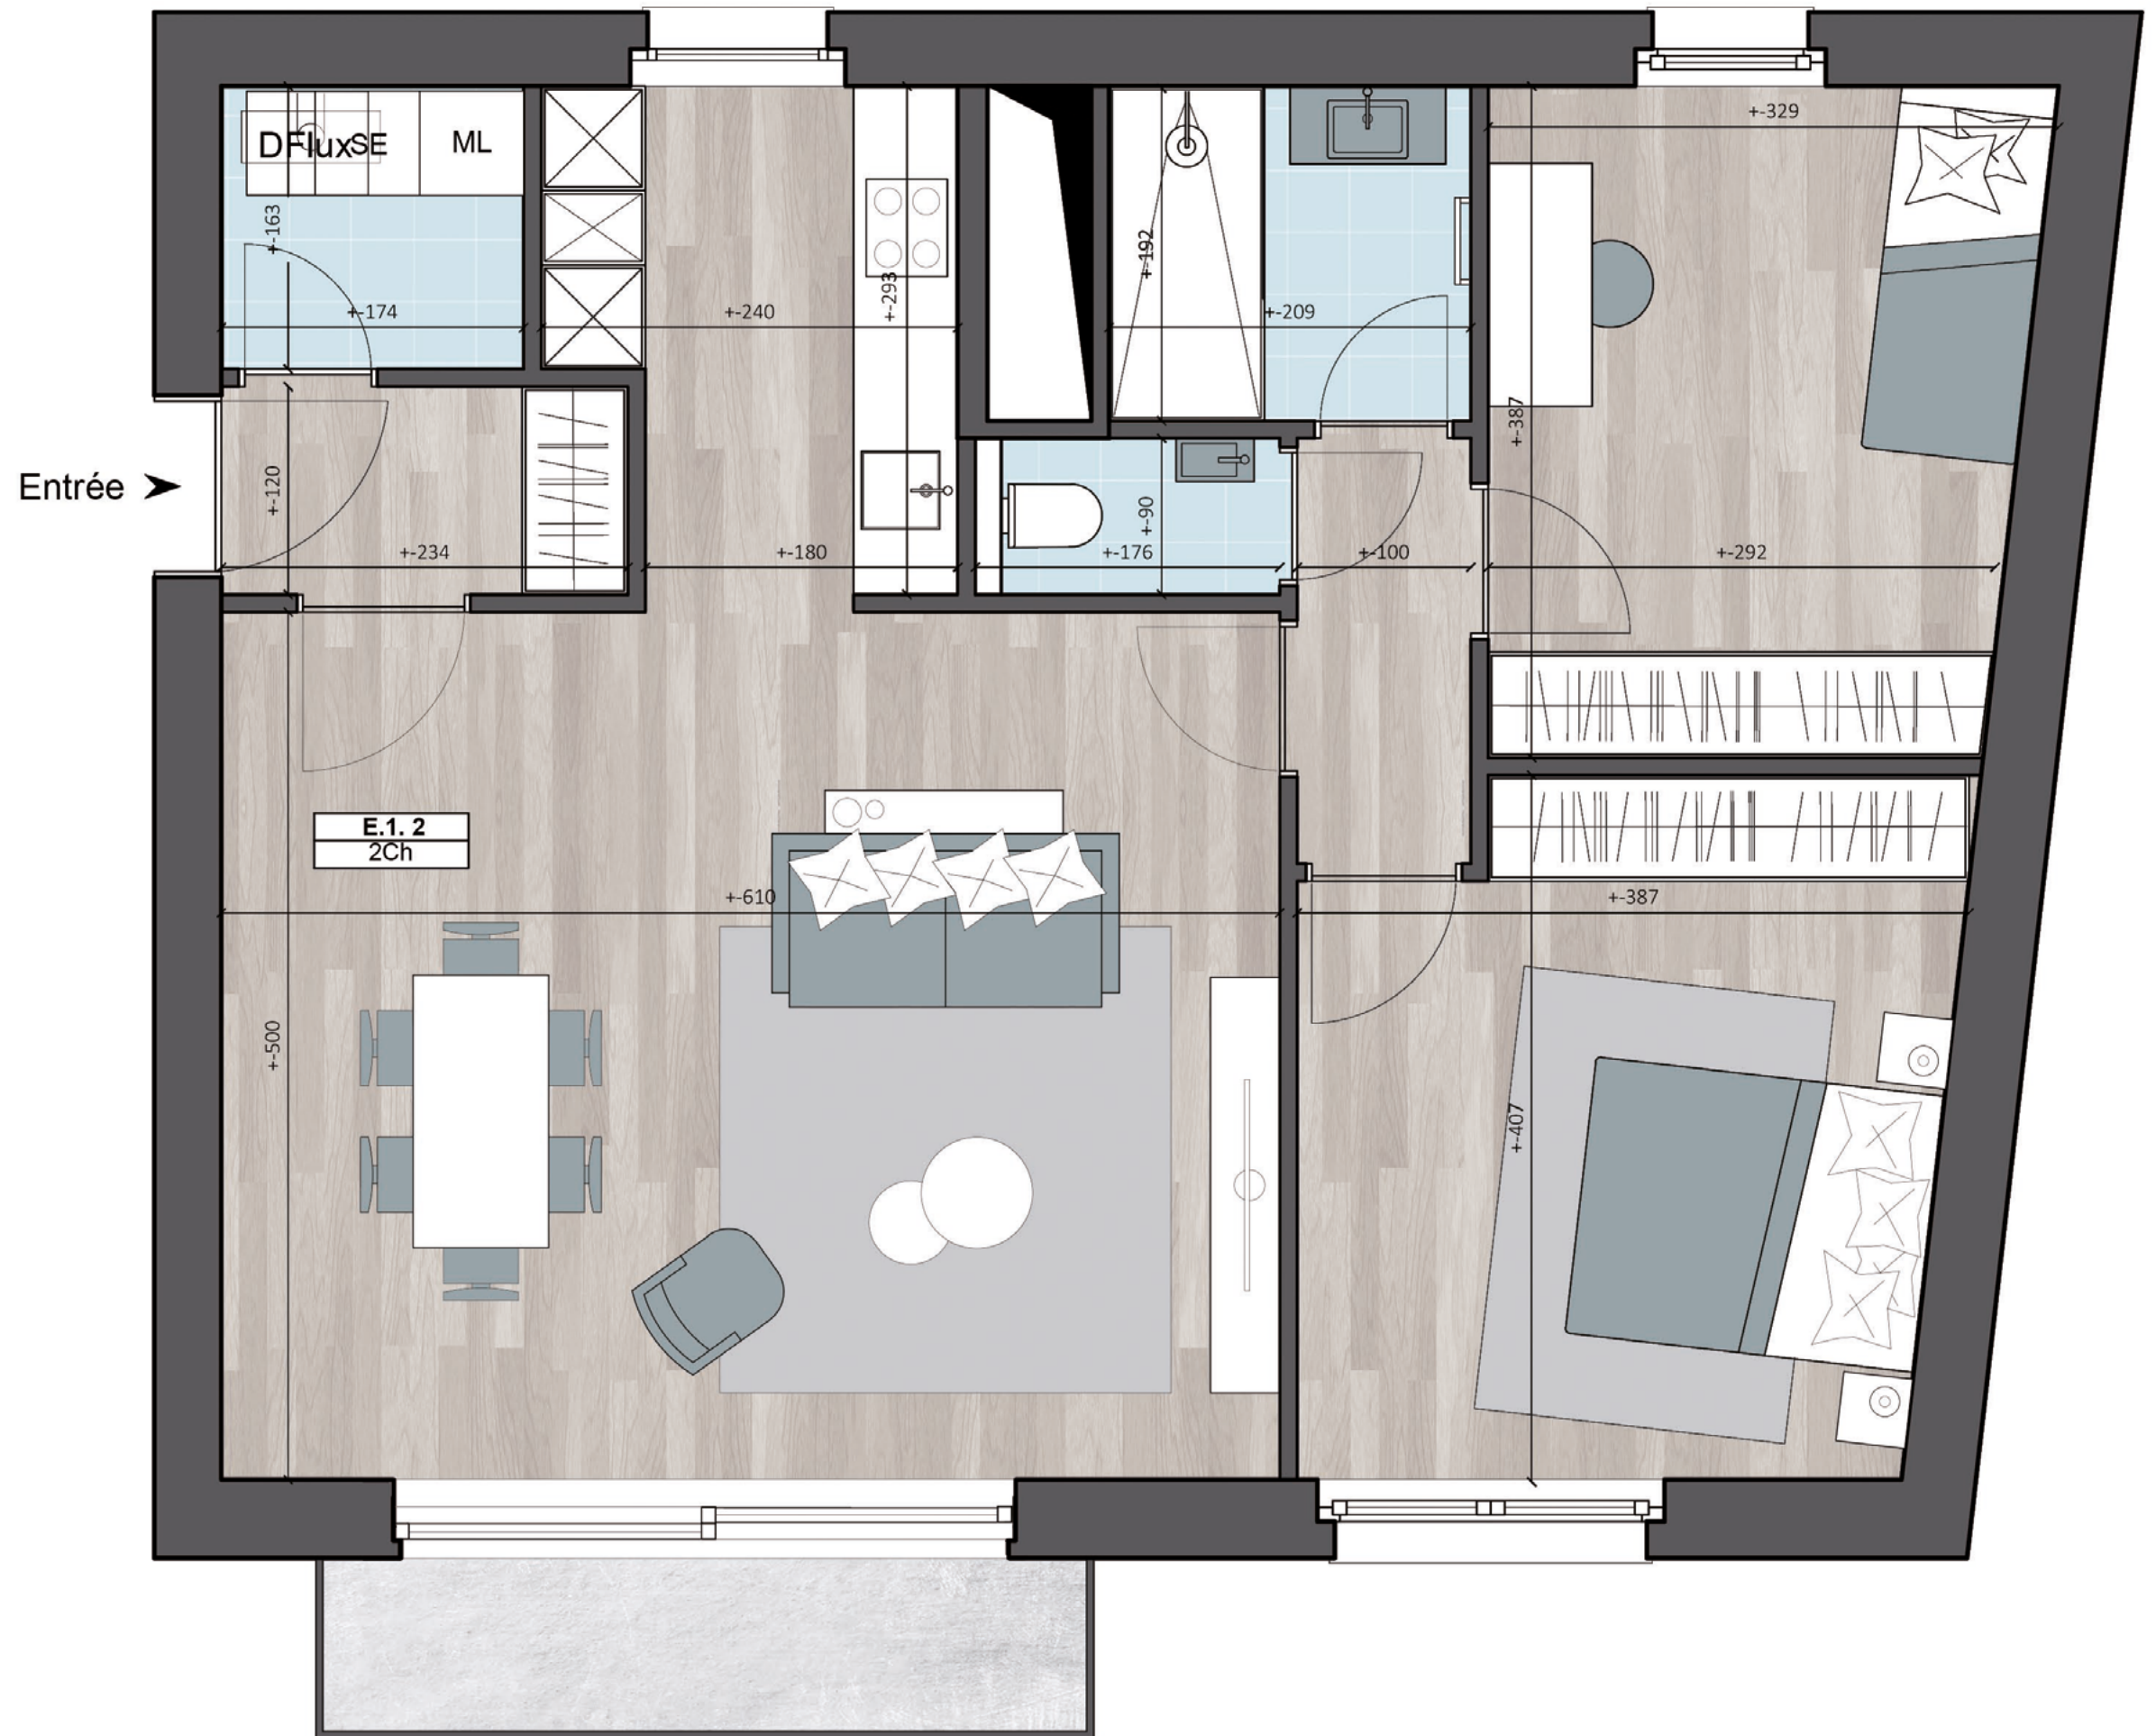

* Surface fermée et couverte réservée à titre de jouissance privative et exclusive, incluant les murs mitoyens pour moitié ainsi que les murs non mitoyens – tant intérieurs qu’extérieurs – pour la totalité, à l’exclusion de la surface des terrasses et jardins.

* Les plans des cuisines sont dessinés à titre indicatif et pourront faire l’objet de modifications.

Des modifications sont susceptibles d’être apportées à ce plan en fonction des nécessités de la réalisation. Les surfaces des appartements et les dimensions des équipements ainsi que le mobilier sont donnés à titre indicatif et non-contractuel.